


PLAN REGULADOR COMUNAL
DE CASABLANCA

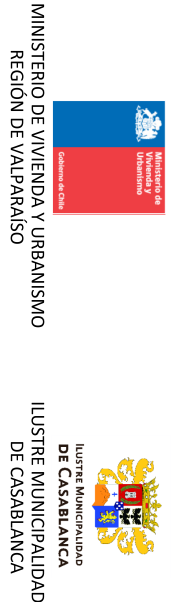


PLANO VIALIDAD
LOCALIDAD DE LA VIÑILLA

SIMBOLOGIA

- | | | | |
|-------------------------|------------------|-------------------------------|-------------------------|
| | Limite Urbano | | Punto Limite Urbano |
| Cartografía Base | | Vialidad Estructurante | |
| | División Predial | | Via Colectora Existente |
| | Edificaciones | | Via Servicio Existente |
| | Gasoducto | | Via Servicio Proyectada |
| | Oleoducto | | |

- Red Hidrográfica**
- Río / Estero -
 Quaternarias
- Topografía**
- Curvas de Nivel Principal -
 Curvas de Nivel Secundaria

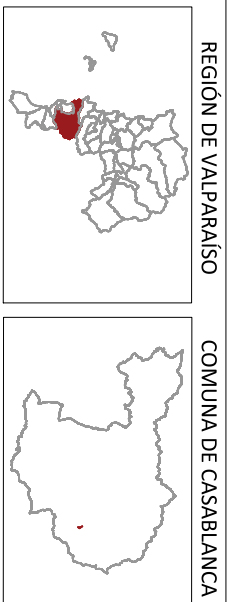

FUENTE CARTOGRAFICA GEODÉSICA Actualización Restitución aerofotogramétrica IGN, Escala 1:50.000 y de septiembre de 2011. Digitalizado. Sistema de Coordenadas UTM, Datum WGS 84, Huso 14 19 S	FECHA ESCALA 1 : 5.000 150 100 50 0 100 200 M	N
--	---	----------

