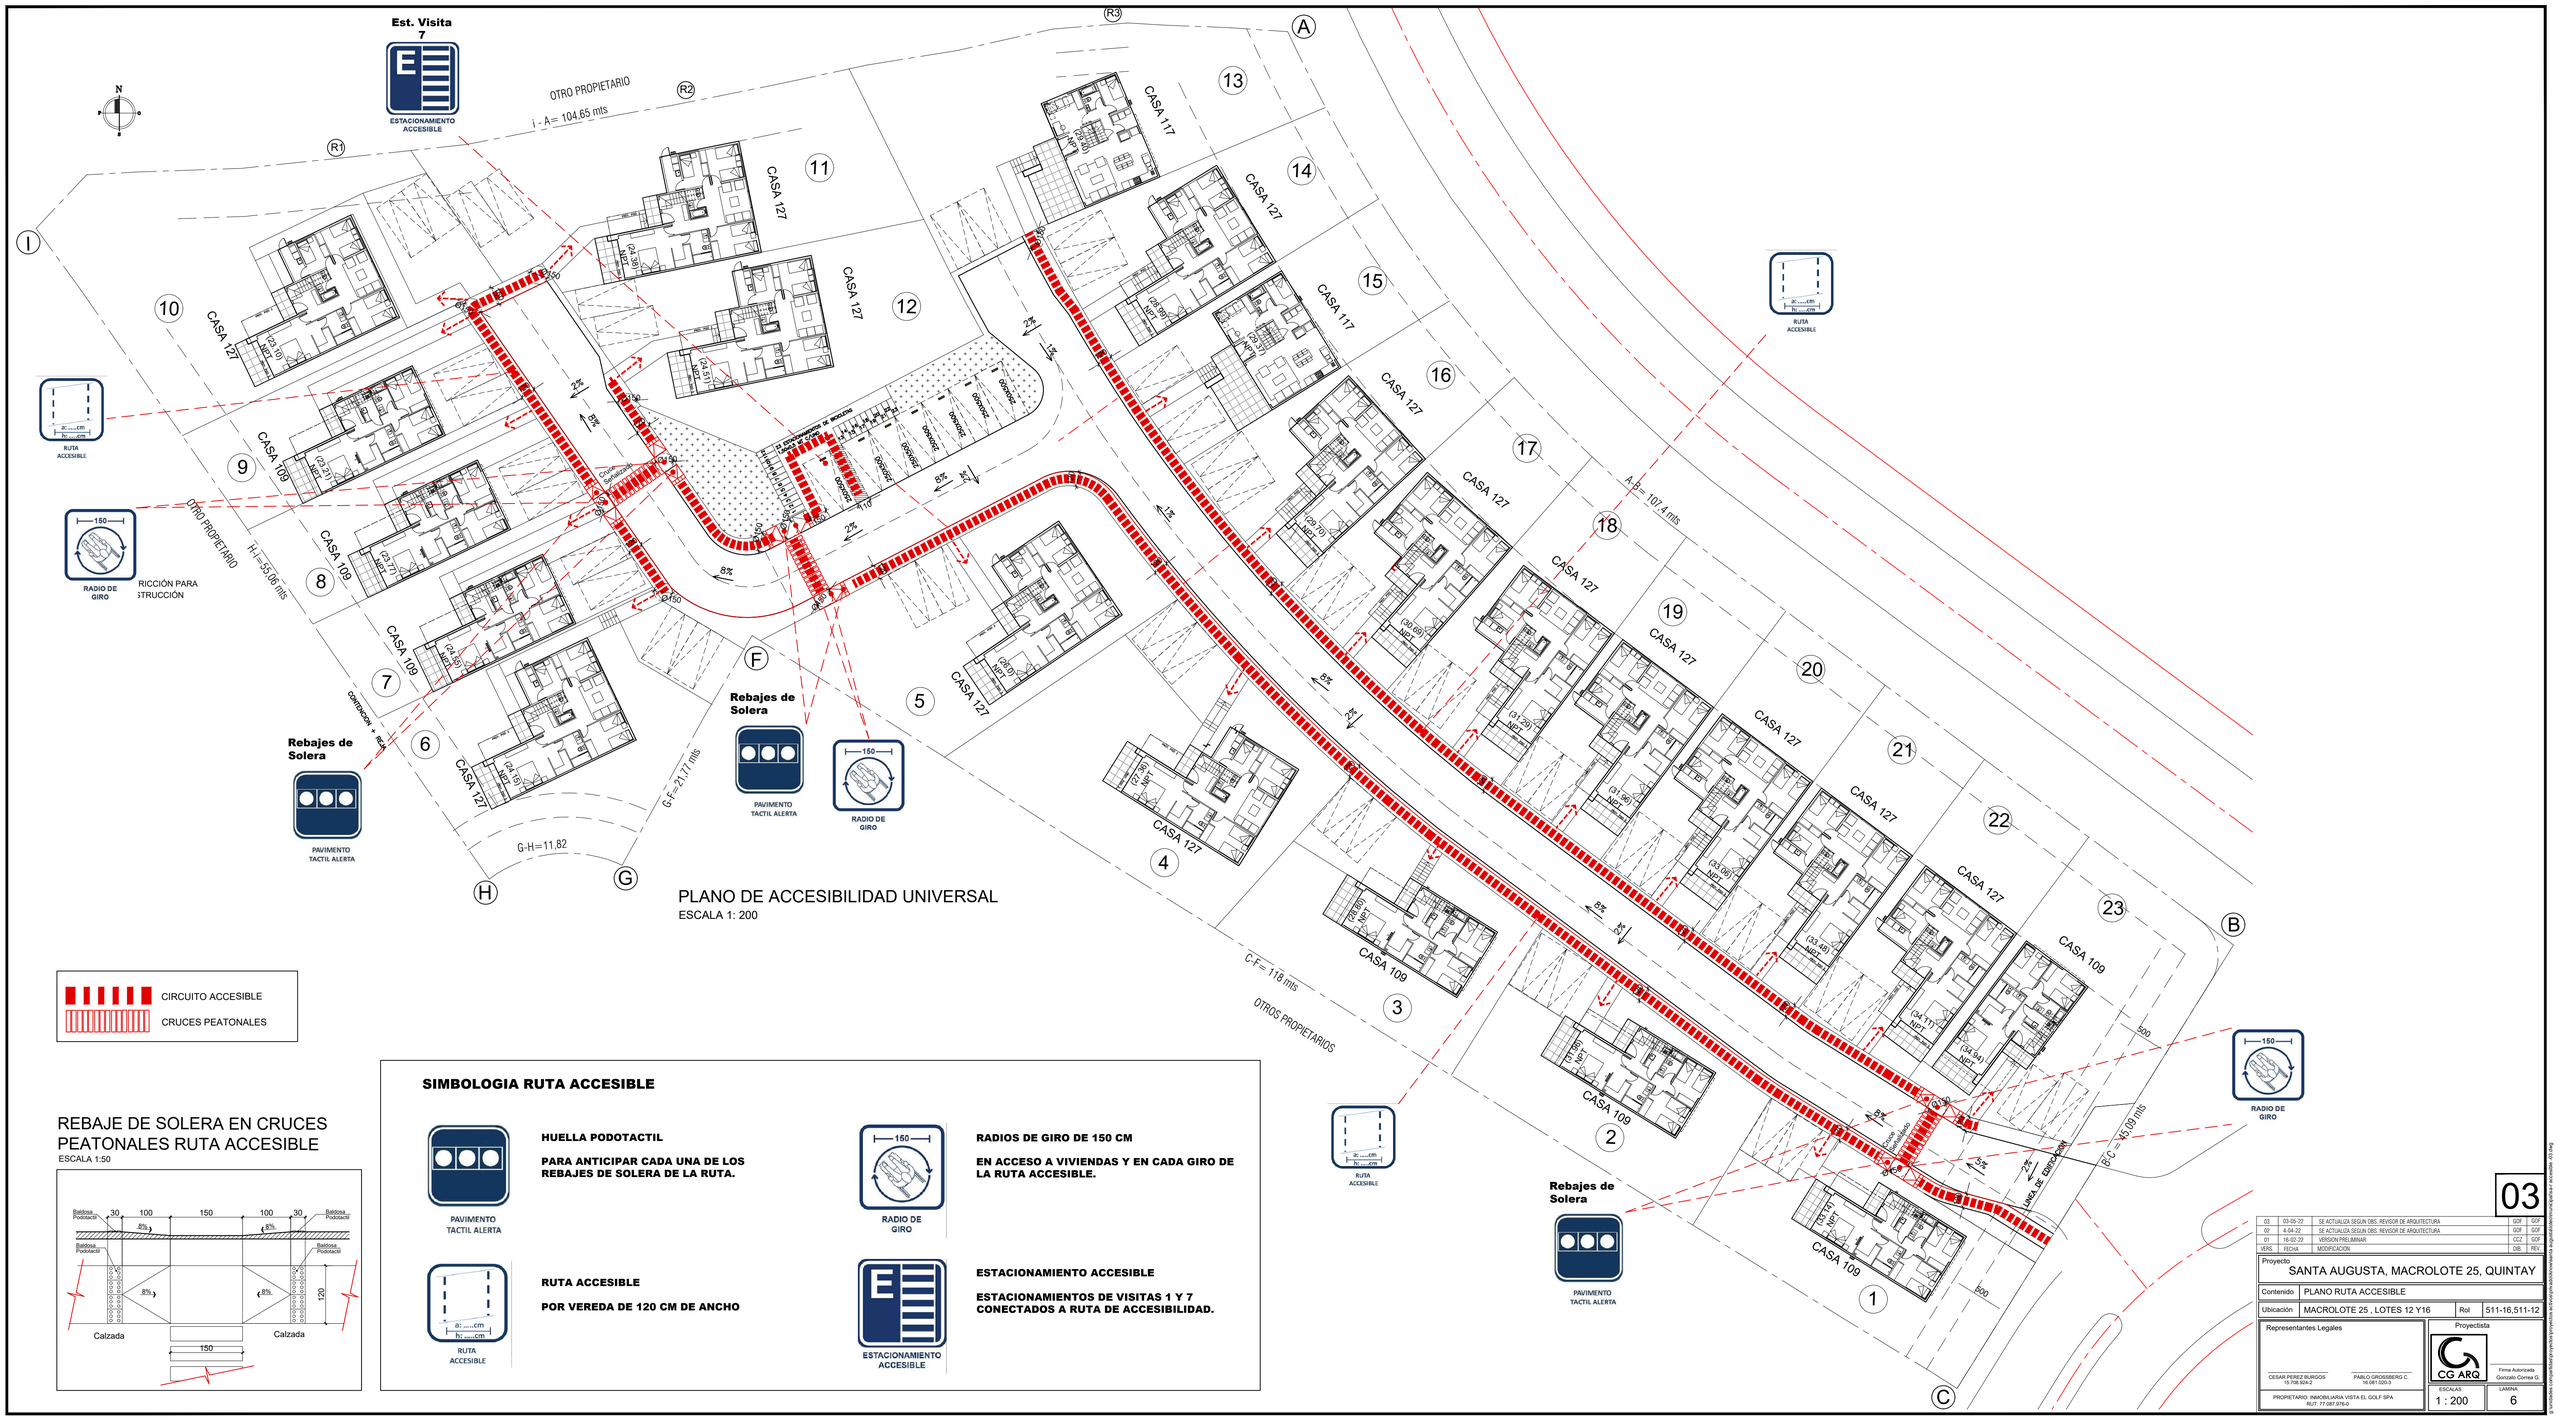

PLANO DE ACCESIBILIDAD UNIVERSAL
ESCALA 1: 200

REBAJE DE SOLERA EN CRUCES PEATONALES RUTA ACCESIBLE

ESCALA 1:50

SIMBOLOGIA RUTA ACCESIBLE

PAVIMENTO TACTIL ALERTA

HUELLA PODOTACTIL

PARA ANTICIPAR CADA UNA DE LOS REBAJES DE SOLERA DE LA RUTA.

RADIO DE GIRO

RADIOS DE GIRO DE 150 CM

EN ACCESO A VIVIENDAS Y EN CADA GIRO DE LA RUTA ACCESIBLE.

RUTA ACCESIBLE

RUTA ACCESIBLE

POR VEREDA DE 120 CM DE ANCHO

ESTACIONAMIENTO ACCESIBLE

ESTACIONAMIENTO ACCESIBLE

ESTACIONAMIENTOS DE VISITAS 1 Y 7 CONECTADOS A RUTA DE ACCESIBILIDAD.

03

VERS	FECHA	MODIFICACION	DIB.	REV.
03	03-05-22	SE ACTUALIZA SEGUN OBS. REVISOR DE ARQUITECTURA	GGF	GGF
02	4-04-22	SE ACTUALIZA SEGUN OBS. REVISOR DE ARQUITECTURA	GGF	GGF
01	16-02-22	VERSION PRELIMINAR	CCZ	GGF

Proyecto: SANTA AUGUSTA, MACROLOTE 25, QUINTAY

Contenido: PLANO RUTA ACCESIBLE

Ubicación: MACROLOTE 25 , LOTES 12 Y16 | Rol: 511-16,511-12

Representantes Legales

CESAR PEREZ BURGOS 15.708.924-2

PABLO GROSSBERG C. 16.081.020-3

PROPIETARIO: INMOBILIARIA VISTA EL GOLF SPA
RUT: 77.087.976-0

Proyectista: CG ARQ

Firma Autorizada: Gonzalo Correa G.

ESCALAS: 1 : 200

LAMINA: 6

© Copyright CG ARQUITECTURA Y DISEÑO