



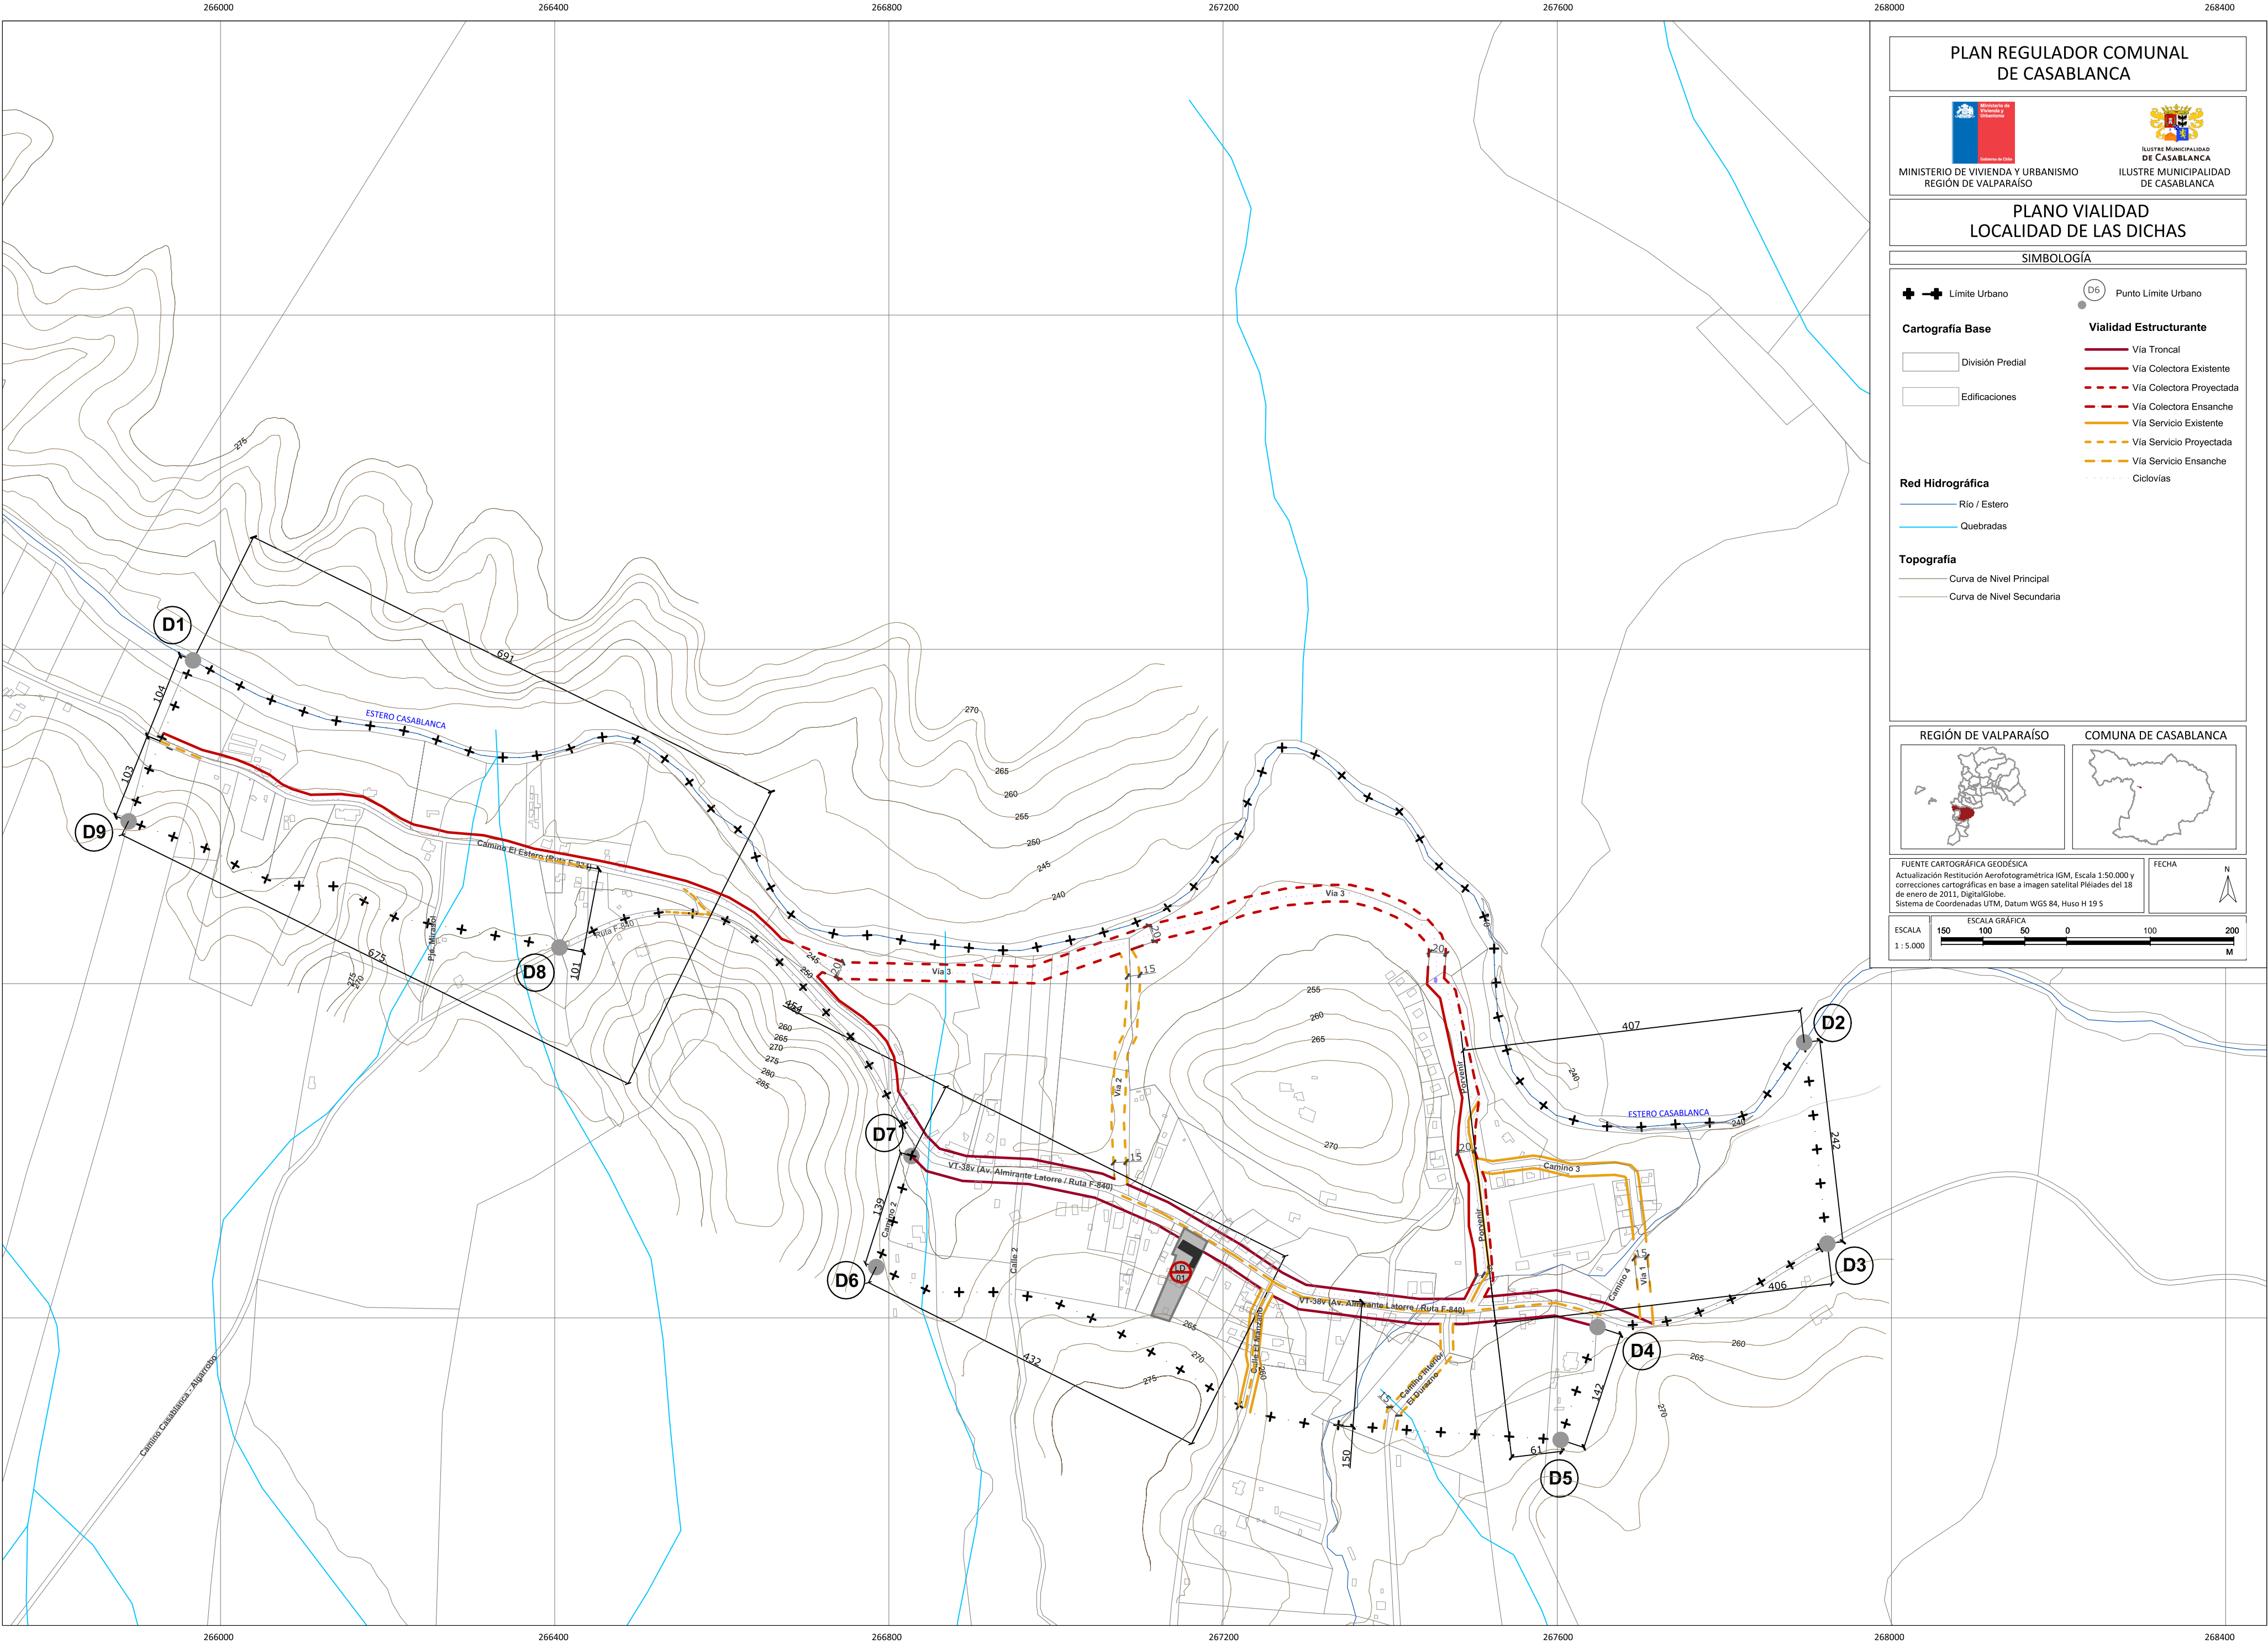


PLAN REGULADOR COMUNAL
DE CASABLANCA

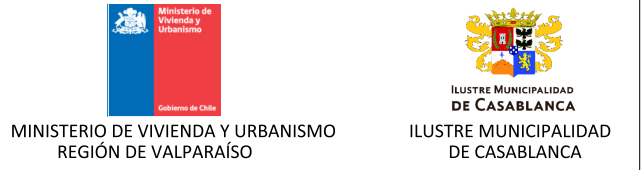

PLANO VIALIDAD
LOCALIDAD DE LAS DICHAS

SIMBOLOGÍA

- Cartografía Base**
- División Predial
 - Edificaciones
- Red Hidrográfica**
- Río / Estero
 - Quebradas
- Topografía**
- Curva de Nivel Principal
 - Curva de Nivel Secundaria
- Vialidad Estructurante**
- Vía Troncal
 - Vía Colectora Existente
 - Vía Colectora Proyectada
 - Vía Colectora Ensanche
 - Vía Servicio Existente
 - Vía Servicio Proyectada
 - Vía Servicio Ensanche
 - Ciclovías
- Límite Urbano**
- Límite Urbano
 - Punto Límite Urbano

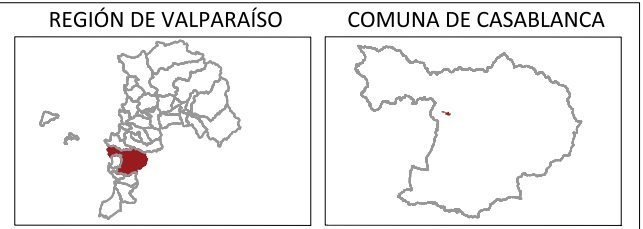

FUENTE CARTOGRÁFICA GEODÉSICA
Actualización Restitución Aerofotogramétrica IGM, Escala 1:50.000 y correcciones cartográficas en base a imagen satelital Pleiades del 18 de enero de 2011, DigitalGlobe.
Sistema de Coordenadas UTM, Datum WGS 84, Huso H 19 S

ESCALA
1 : 5.000

ESCALA GRÁFICA
150 100 50 0 100 200
M

FECHA

N