


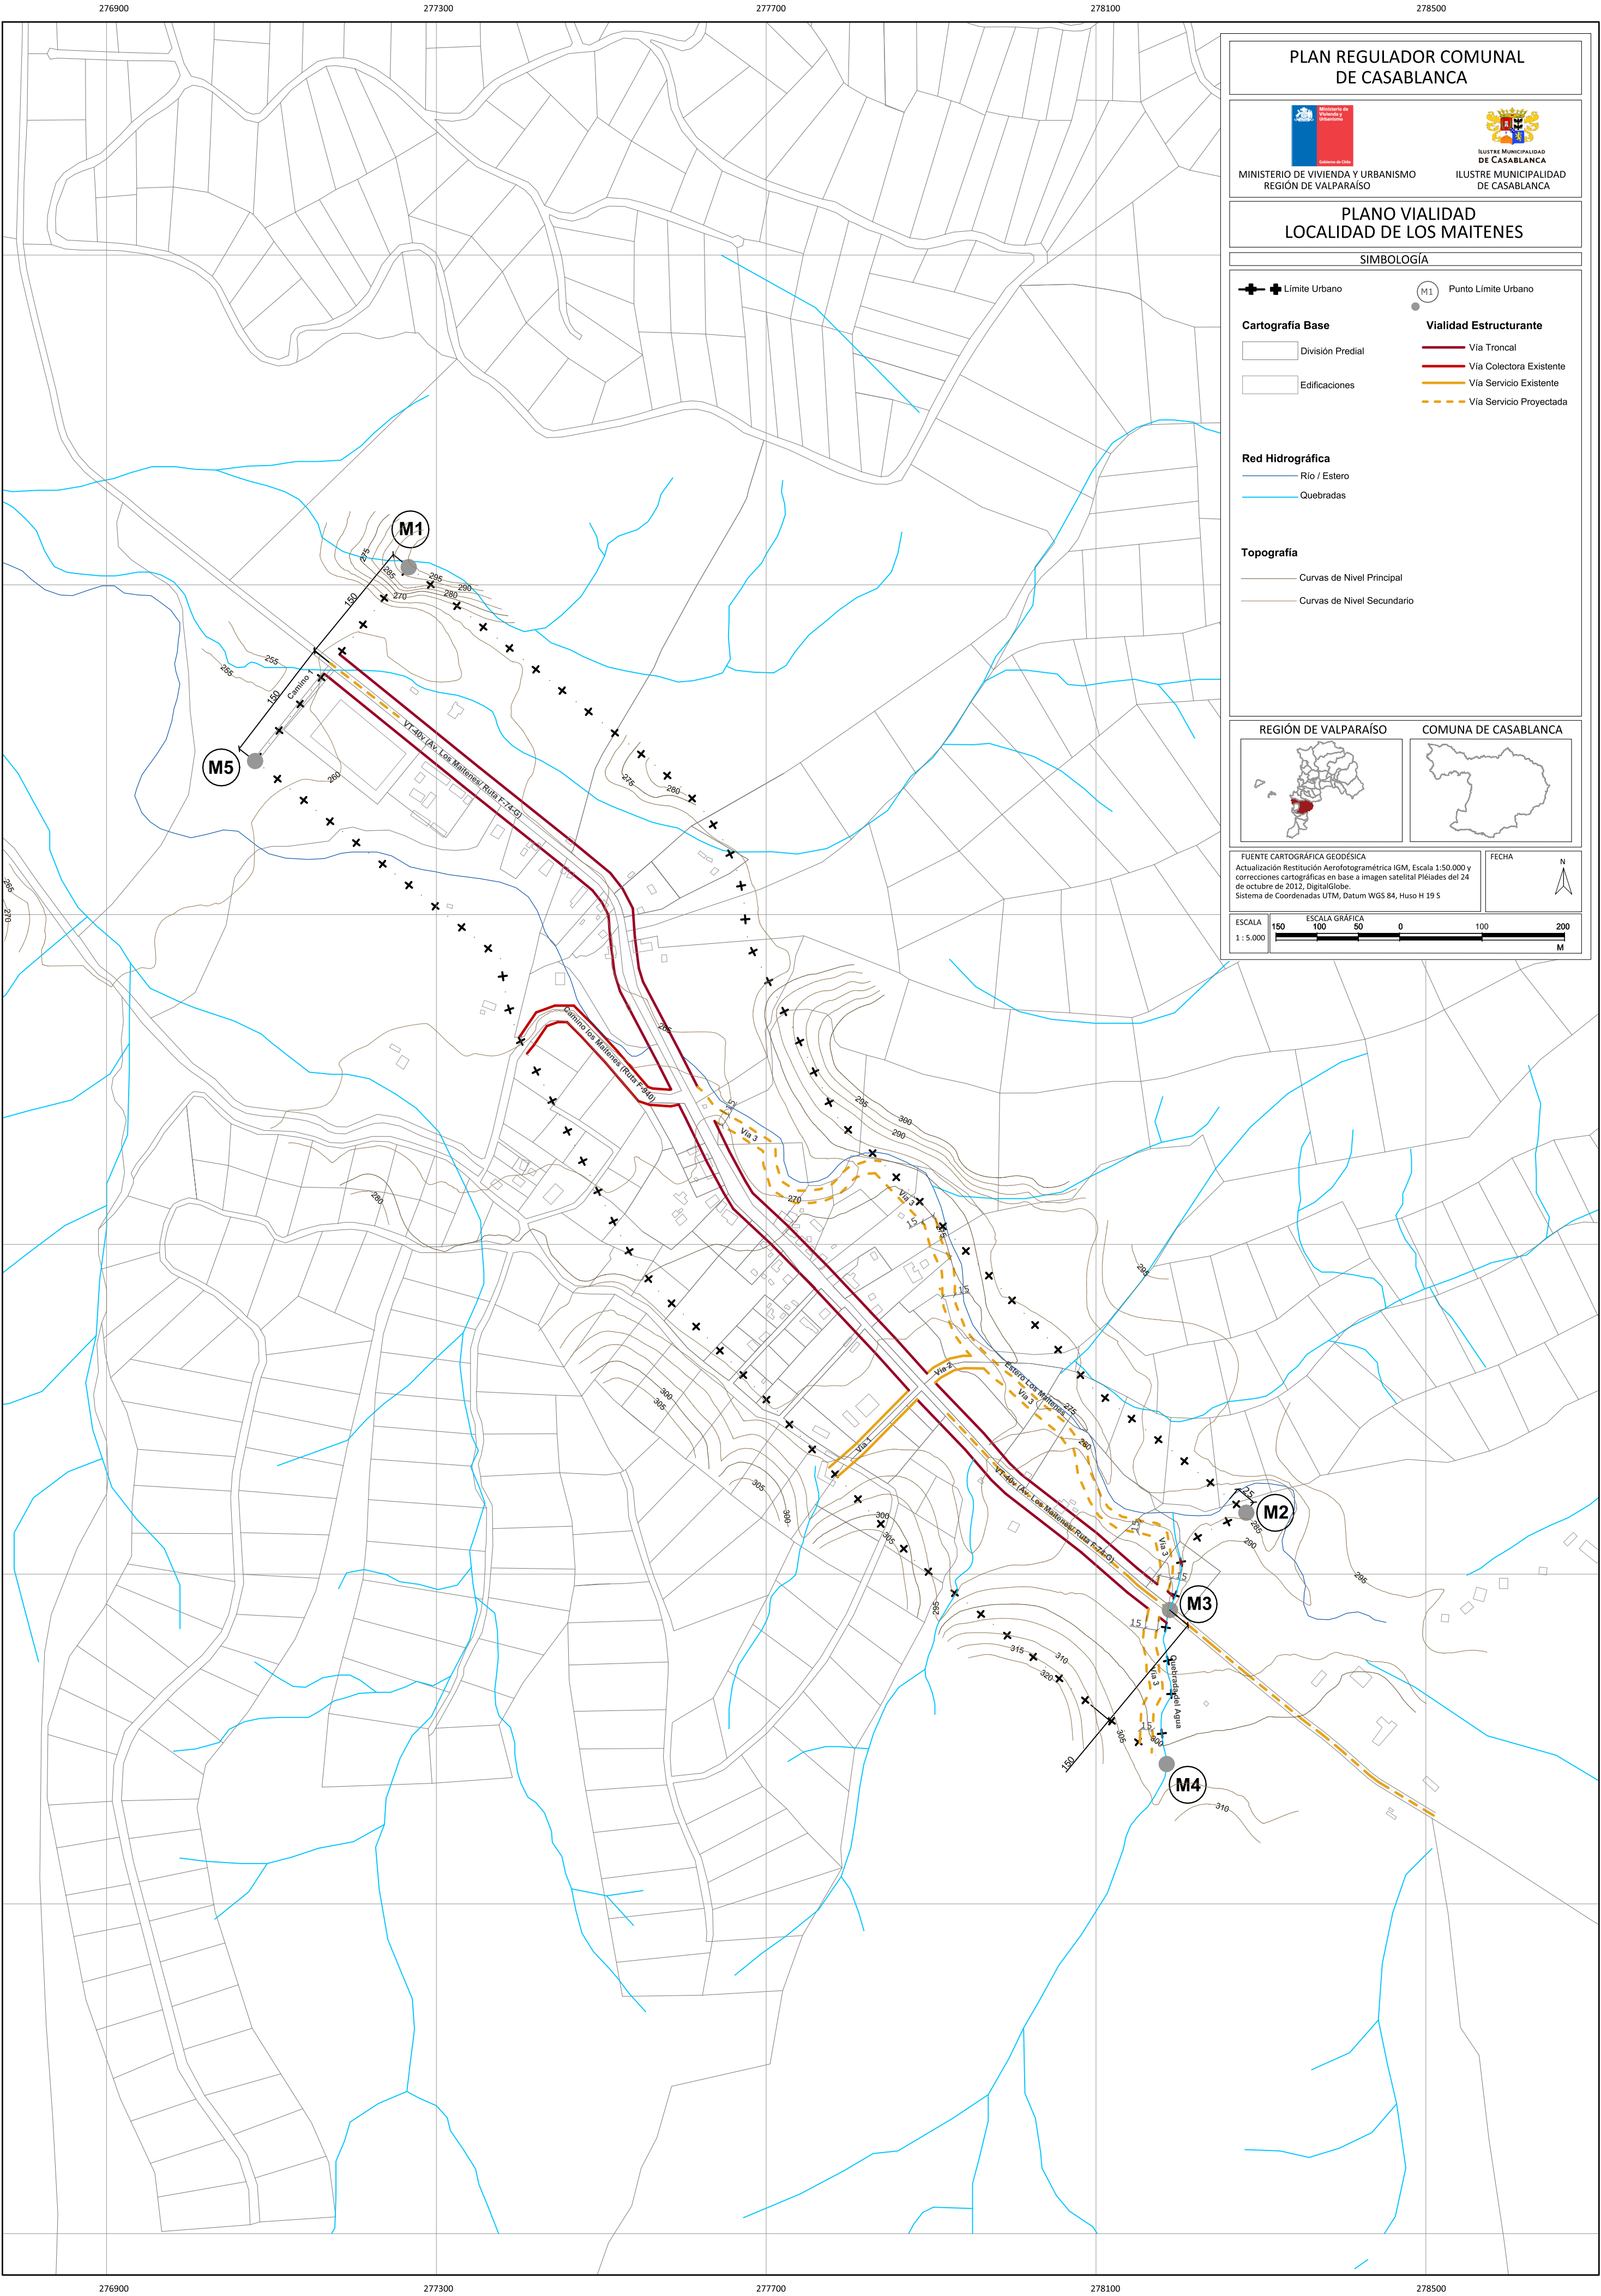

PLAN REGULADOR COMUNAL
DE CASABLANCA



PLANO VIALIDAD
LOCALIDAD DE LOS MAITENES

SIMBOLOGÍA

- Límite Urbano


● Punto Límite Urbano
- Cartografía Base**

 - División Predial
 - Edificaciones
- Vialidad Estructurante**

 - Via Troncal
 - Via Colectora Existente
 - Via Servicio Existente
 - Via Servicio Proyectada

- Red Hidrográfica**
- Rio / Estero
 - Quebradas

- Topografía**
- Curvas de Nivel Principal
 - Curvas de Nivel Secundario

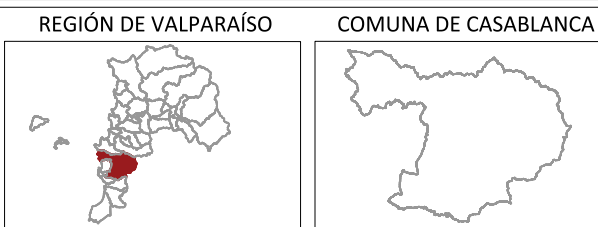

FUENTE CARTOGRÁFICA GEODÉSICA
Actualización Restitución Aerofotogramétrica IGM, Escala 1:50.000 y correcciones cartográficas en base a imagen satelital Pleiades del 24 de octubre de 2012, DigitalGlobe.
Sistema de Coordenadas UTM, Datum WGS 84, Huso H 19 S

FECHA

ESCALA 1 : 5.000

ESCALA GRÁFICA 100 50 0 100 200 M