


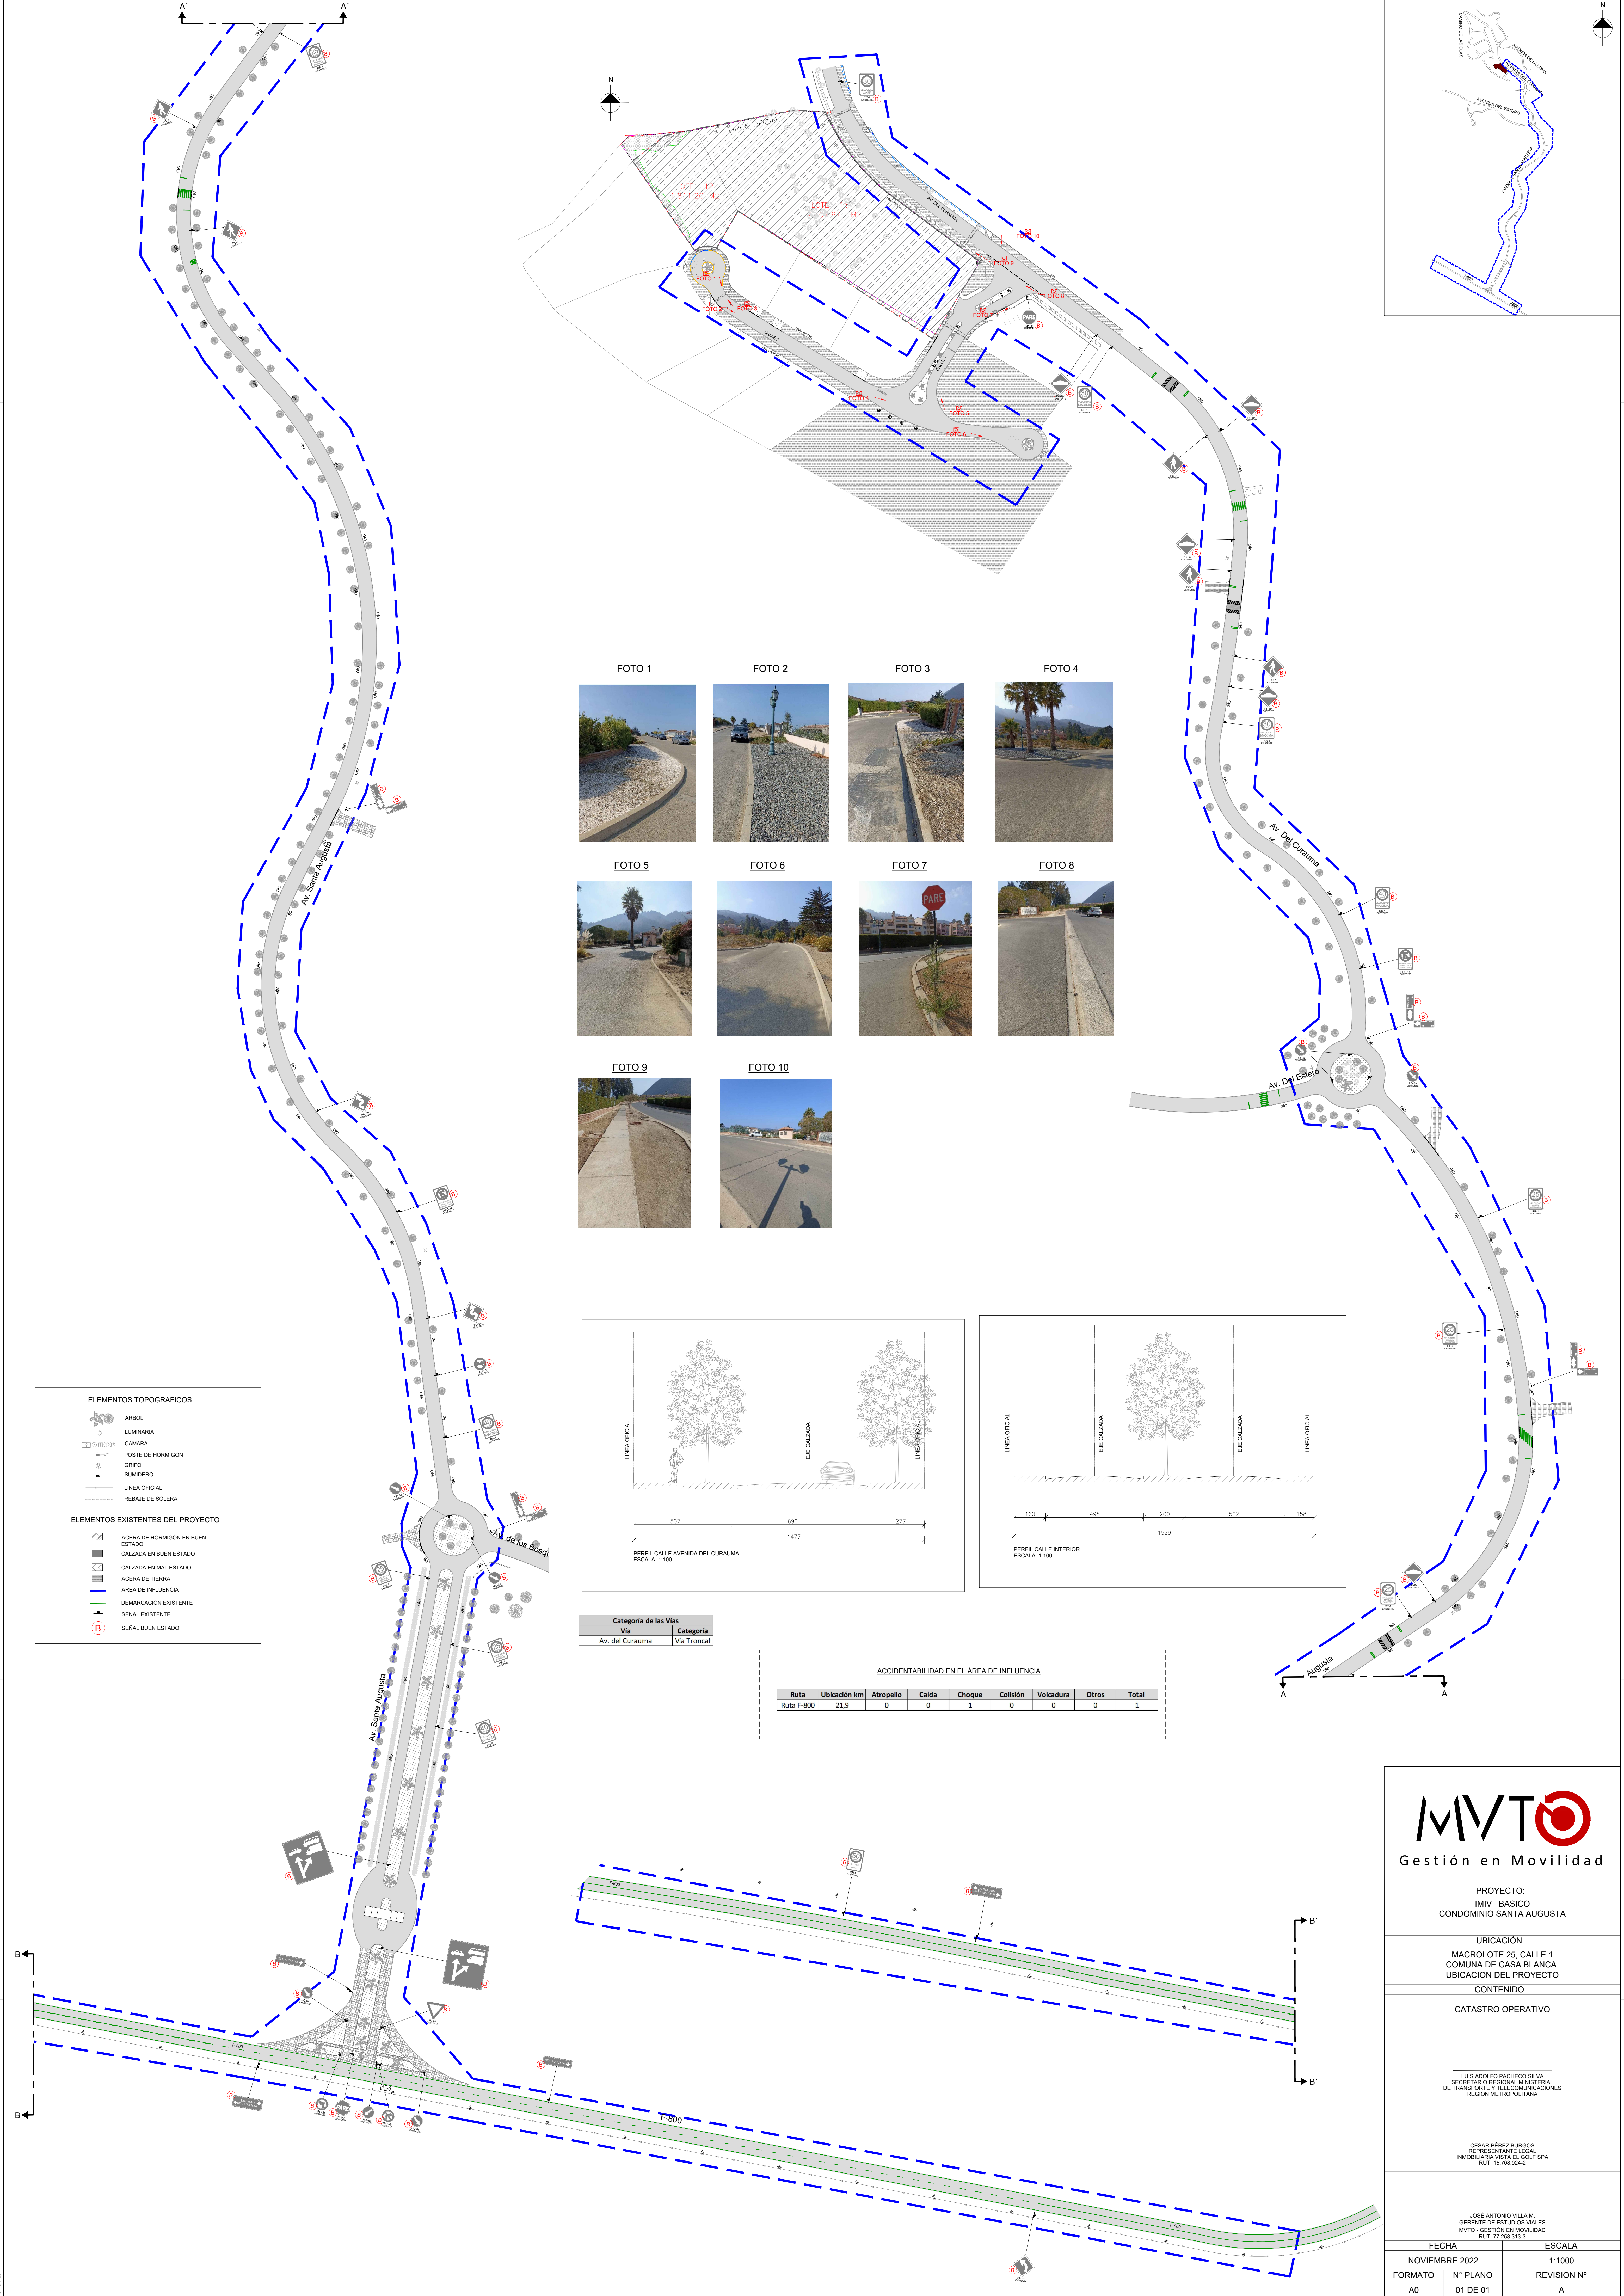


ELEMENTOS TOPOGRAFICOS

- ARBOL
- LUMINARIA
- CAMARA
- POSTE DE HORMIGON
- GRITO
- SUMIDERO
- LINEA OFICIAL
- REBAJE DE SOLERA

ELEMENTOS EXISTENTES DEL PROYECTO

- ACERA DE HORMIGON EN BUEN ESTADO
- ACERA DE HORMIGON EN MAL ESTADO
- ACERA DE TIERRA
- AREA DE INFLUENCIA
- SEÑAL EXISTENTE
- SEÑAL BUEN ESTADO

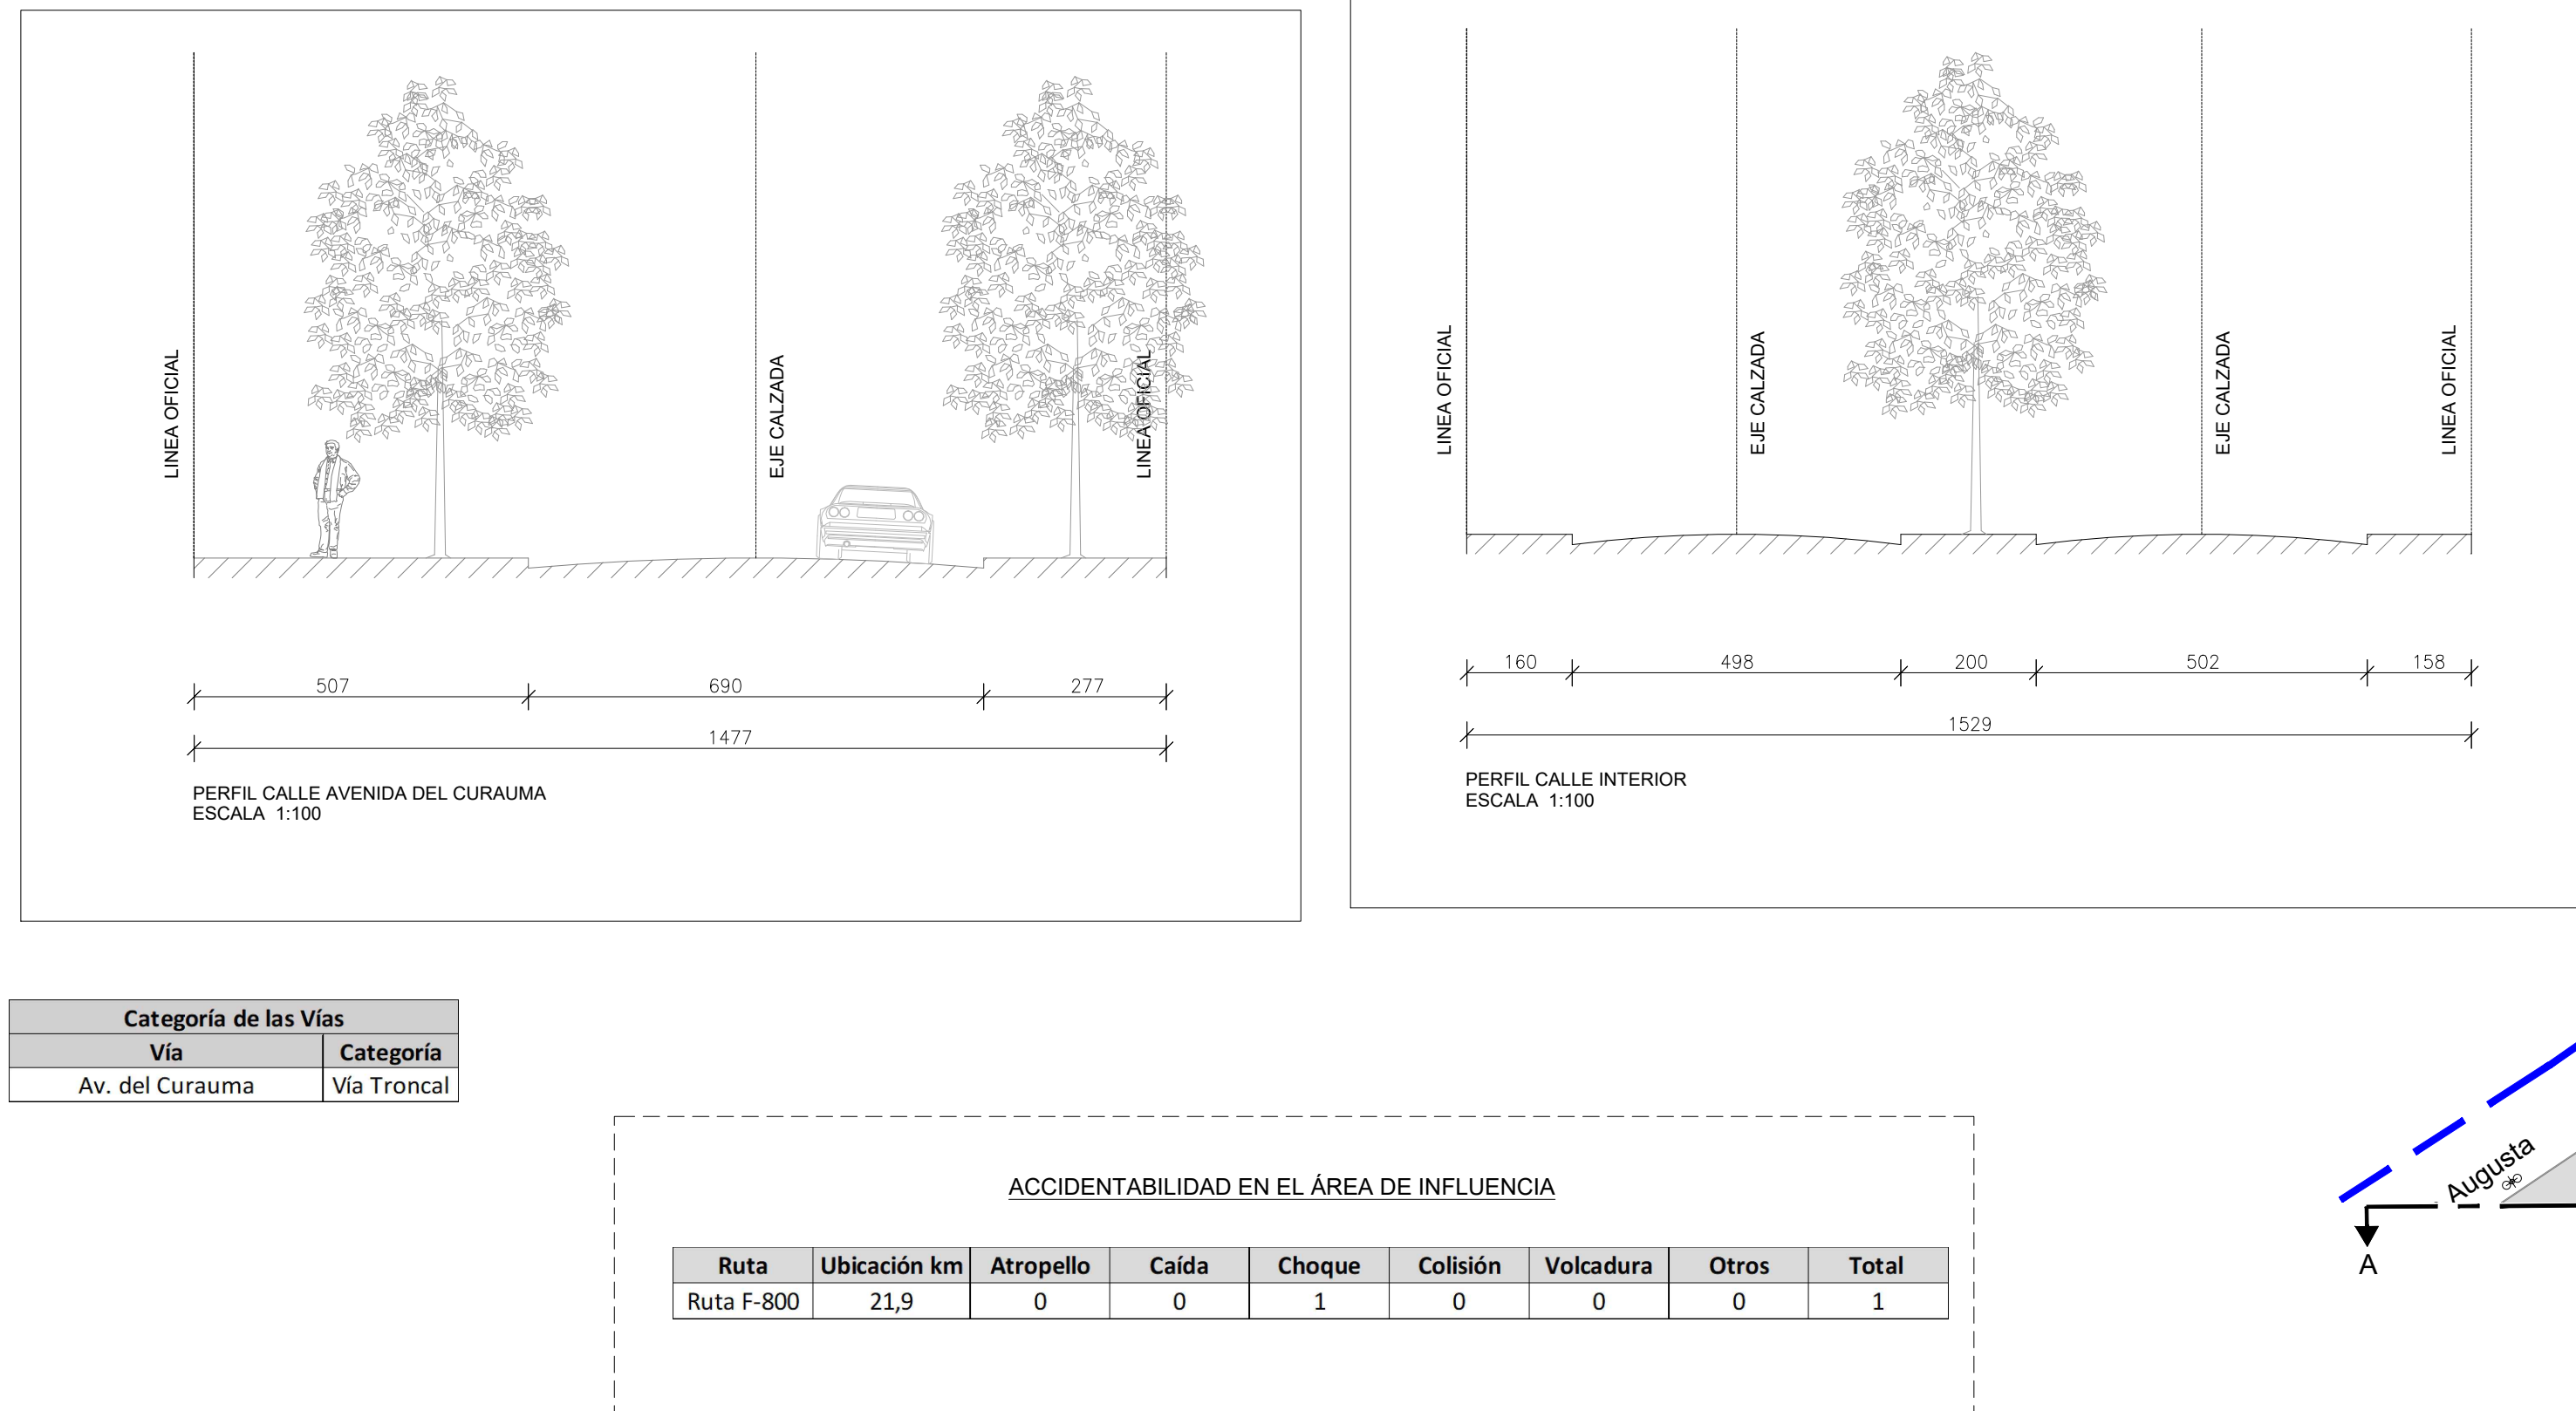

MVTO
Gestión en Movilidad

PROYECTO:
IMVY BASICO
CONDominio SANTA AUGUSTA

UBICACIÓN
MACROLOTE 25, CALLE 1
COMUNA DE CASA BLANCA
UBICACION DEL PROYECTO

CONTENIDO
CATASTRO OPERATIVO

LUIS ADOLFO PACHECO SILVA
SECRETARIO REGIONAL MINISTERIO DE
TRANSPORTE Y TELECOMUNICACIONES
REGION METROPOLITANA

CECIBAR PÉREZ BURGOS
REPRESENTANTE LEGAL
INMOBILIARIA VITA EL GOLF SPA
RUT: 15.708.024.2

JOSÉ ANTONIO VILLA M.
GERENTE DE ESTUDIOS VIALES
MVTO - GESTION EN MOVILIDAD
RUT: 77.258.313.3

FECHA	ESCALA
NOVIEMBRE 2022	1:1000
FORMATO	N° PLANO
A0	01 DE 01
	REVISION N°
	A